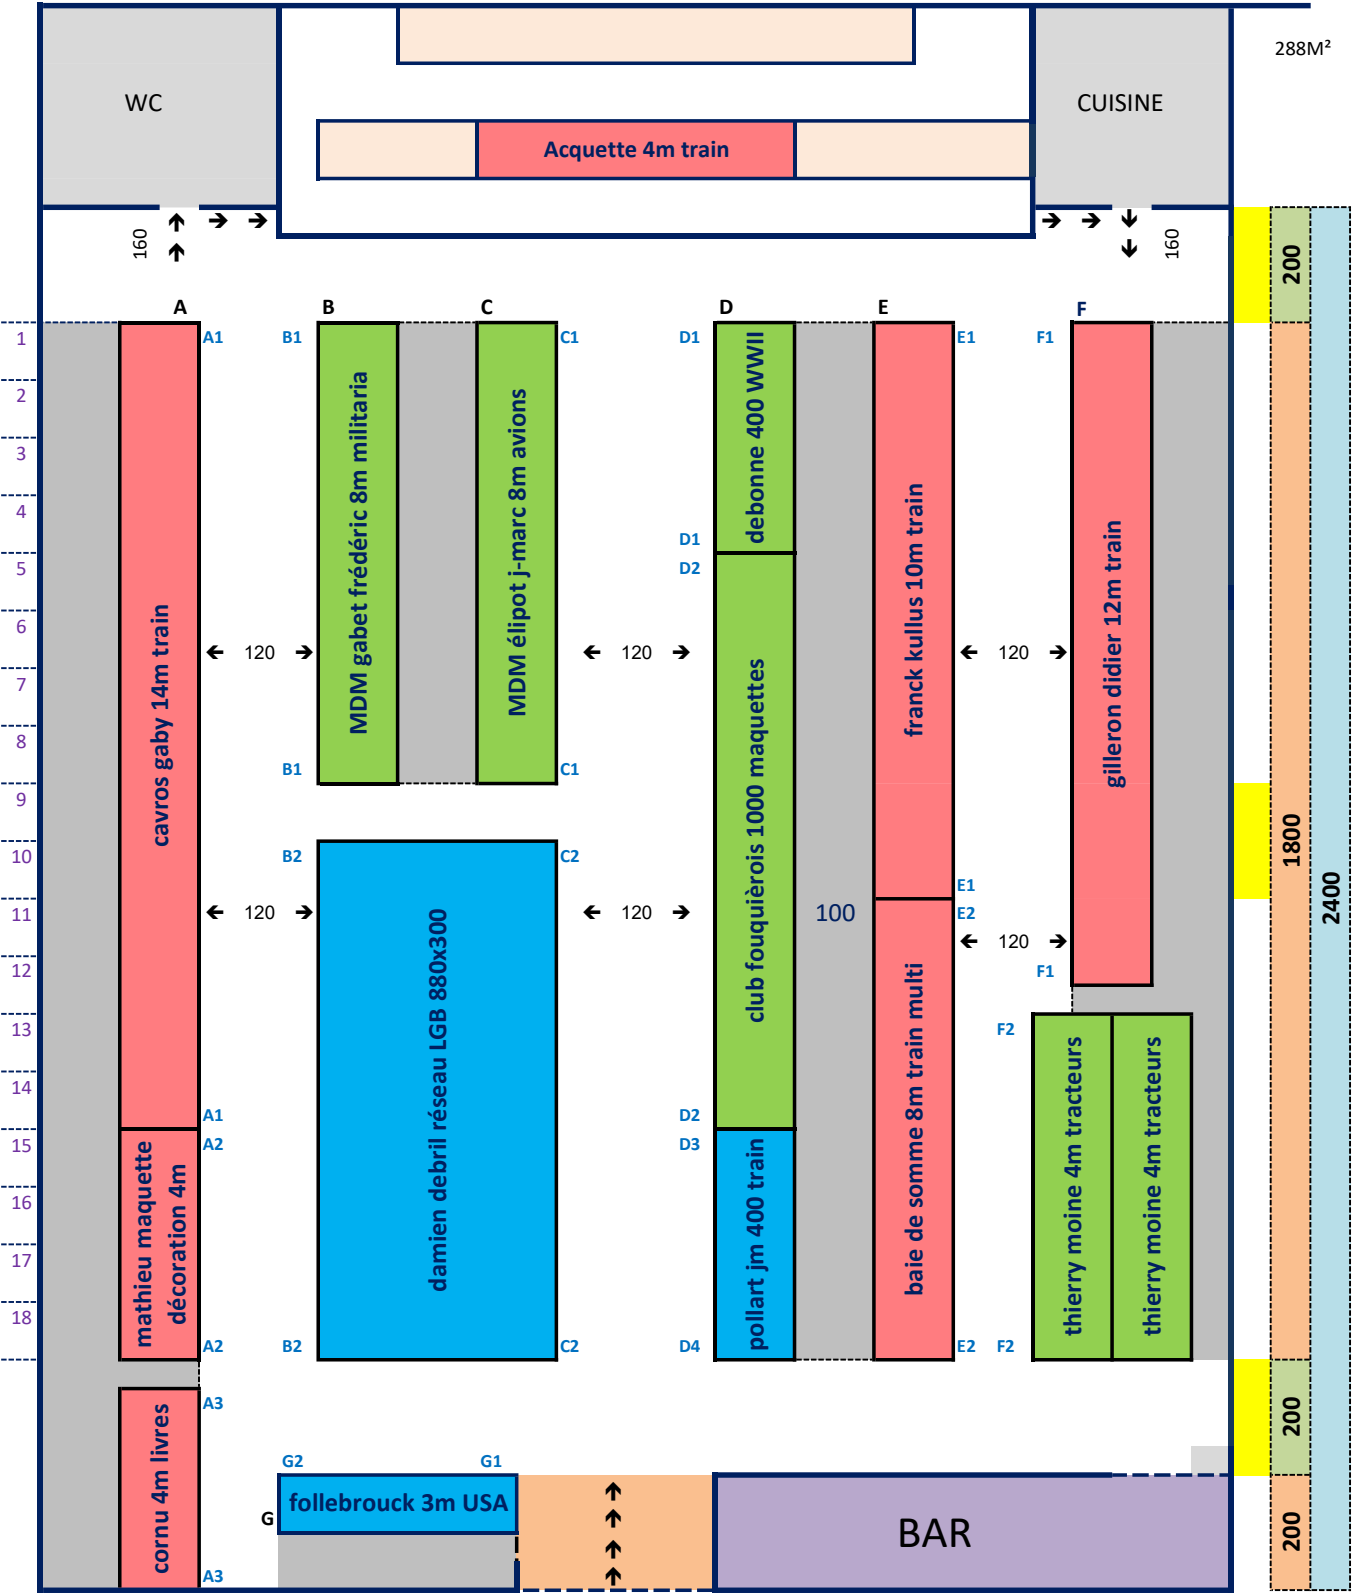


stock de tables

résine	51	x	1,8	50
formica	18	x	1,2	0
bois	20	x	2,2	0

besoin 62 tables

allée A

12 tables résine

180

2160

allée B

9 tables résine

180

1620

allée C

8 tables résine

180

1440

allée D

10 tables résine

180

1800

allée E

10 tables résine

180

1800

allée F

10 tables résine

180

1800

allée G

1 tables résine

180

180

allée S

2 tables résine

180

360

62 tables résine

12 12R

9 9R

8 8R

10 10R

10 10R

10 10R

1 1R

2 2R

62

réseaux train

exposants

vendeurs

vide